ÚZEMNÍ PLÁN PRLOV

VÝKRES TECHNICKÉ INFRASTRUKTURY

0 50 100 200 300 400 500 1000 m

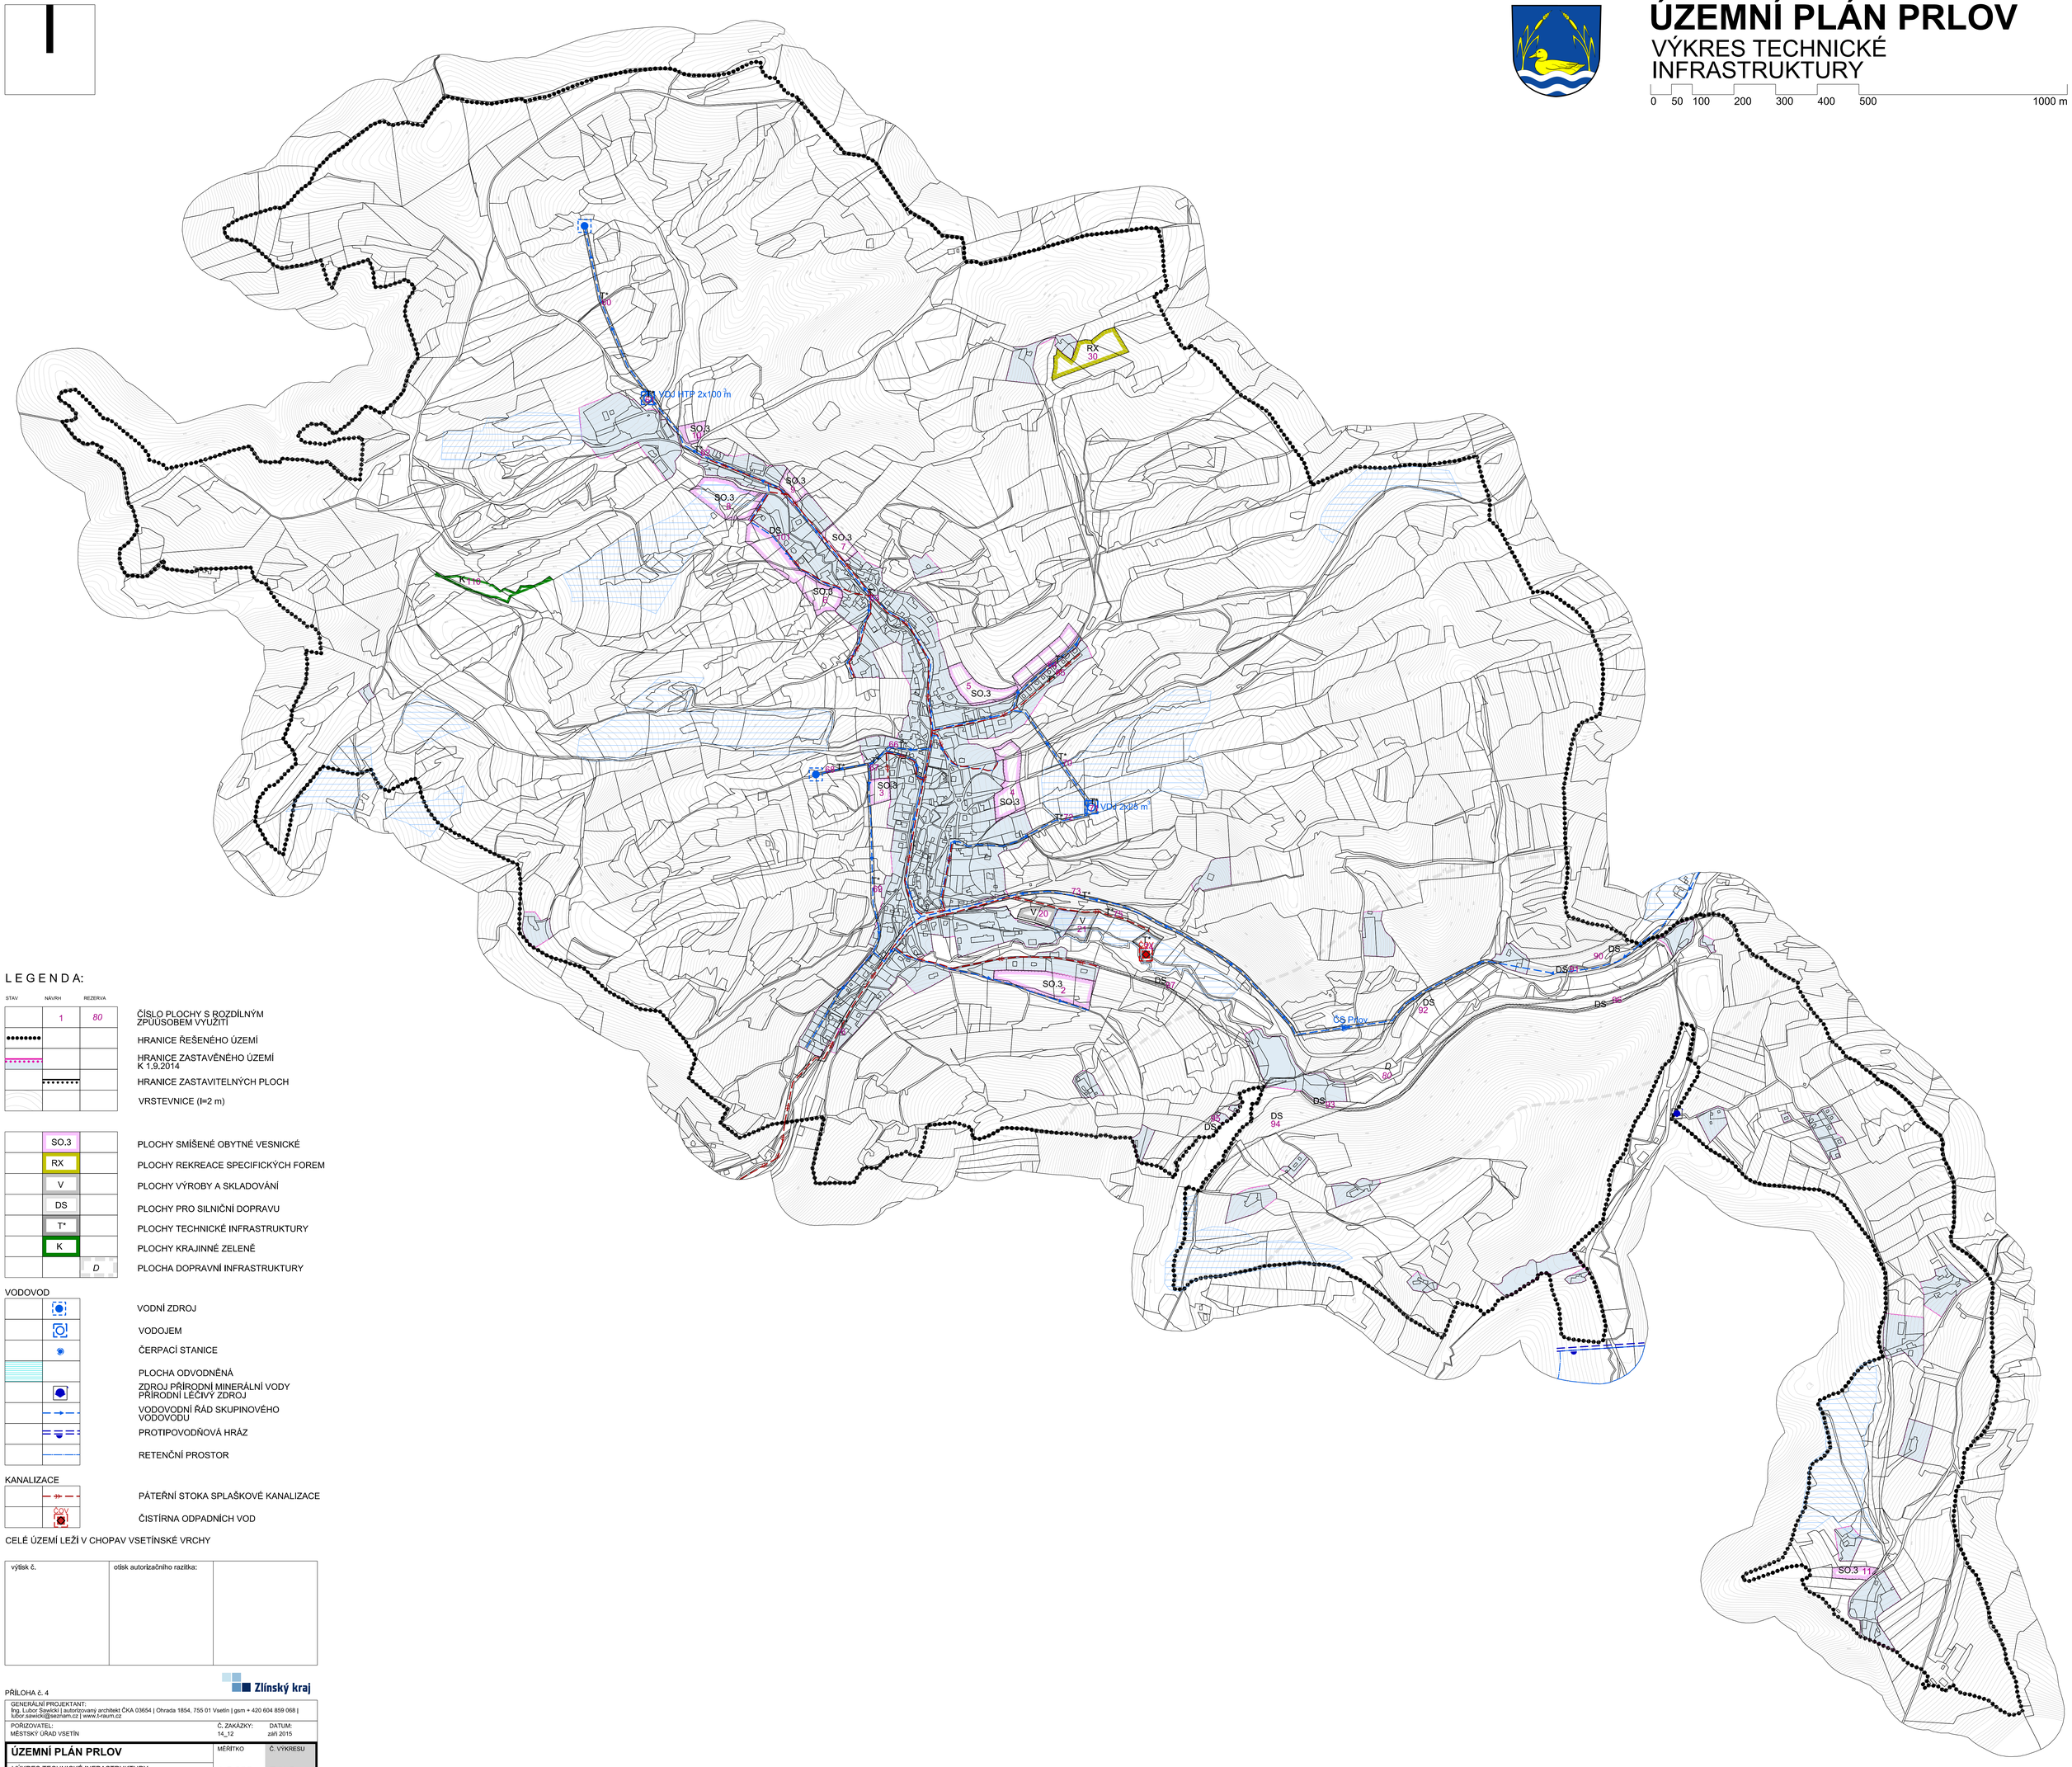

LEGENDA:

STAV	NÁVRH	REZERVA	
	1	80	ČÍSLO PLOCHY S ROZDÍLNÝM ZPŮSOBEM VYUŽITÍ
			HRANICE ŘEŠENÉHO ÚZEMÍ
			HRANICE ZASTAVĚNÉHO ÚZEMÍ K 1.9.2014
			HRANICE ZASTAVITELNÝCH PLOCH
			VRSTEVNICE (I=2 m)
	SO.3		PLOCHY SMÍŠENÉ OBYTNÉ VESNICKÉ
	RX		PLOCHY REKREACE SPECIFICKÝCH FOREM
	V		PLOCHY VÝROBY A SKLADOVÁNÍ
	DS		PLOCHY PRO SILNIČNÍ DOPRAVU
	T*		PLOCHY TECHNICKÉ INFRASTRUKTURY
	K		PLOCHY KRAJINNÉ ZELENĚ
		D	PLOCHA DOPRAVNÍ INFRASTRUKTURY

VODOVOD

	VODNÍ ZDROJ
	VODOJEM
	ČERPACÍ STANICE
	PLOCHA ODVODNĚNÁ
	ZDROJ PŘÍRODNÍ MINERÁLNÍ VODY PŘÍRODNÍ LÉČIVÝ ZDROJ
	VODOVODNÍ ŘÁD SKUPINOVÉHO VODOVODU
	PROTIPOVODŇOVÁ HRÁZ
	RETENČNÍ PROSTOR

KANALIZACE

	PÁTEŘNÍ STOKA SPLAŠKOVÉ KANALIZACE
ČOV	ČISTÍRNA ODPADNÍCH VOD

CELÉ ÚZEMÍ LEŽÍ V CHOPAV VSETÍNSKÉ VRCHY

výtisk č.	otisk autorizačního razítka:	

Zlínský kraj

PŘÍLOHA č. 4

GENERÁLNÍ PROJEKTANT:
Ing. Lubor Sawicki | autorizovaný architekt ČKA 03654 | Ohrada 1854, 755 01 Vsetín | gsm + 420 604 859 068 | lubor.sawicki@seznam.cz | www.t-raum.cz

POŘIZOVATEL:	Č. ZAKÁZKY:	DATUM:
MĚSTSKÝ ÚŘAD VSETÍN	14_12	září 2015

ÚZEMNÍ PLÁN PRLOV	MĚŘÍTKO	Č. VÝKRESU
VÝKRES TECHNICKÉ INFRASTRUKTURY - VODNÍ HOSPODÁŘSTVÍ	1:5 000	B/II.5