

 


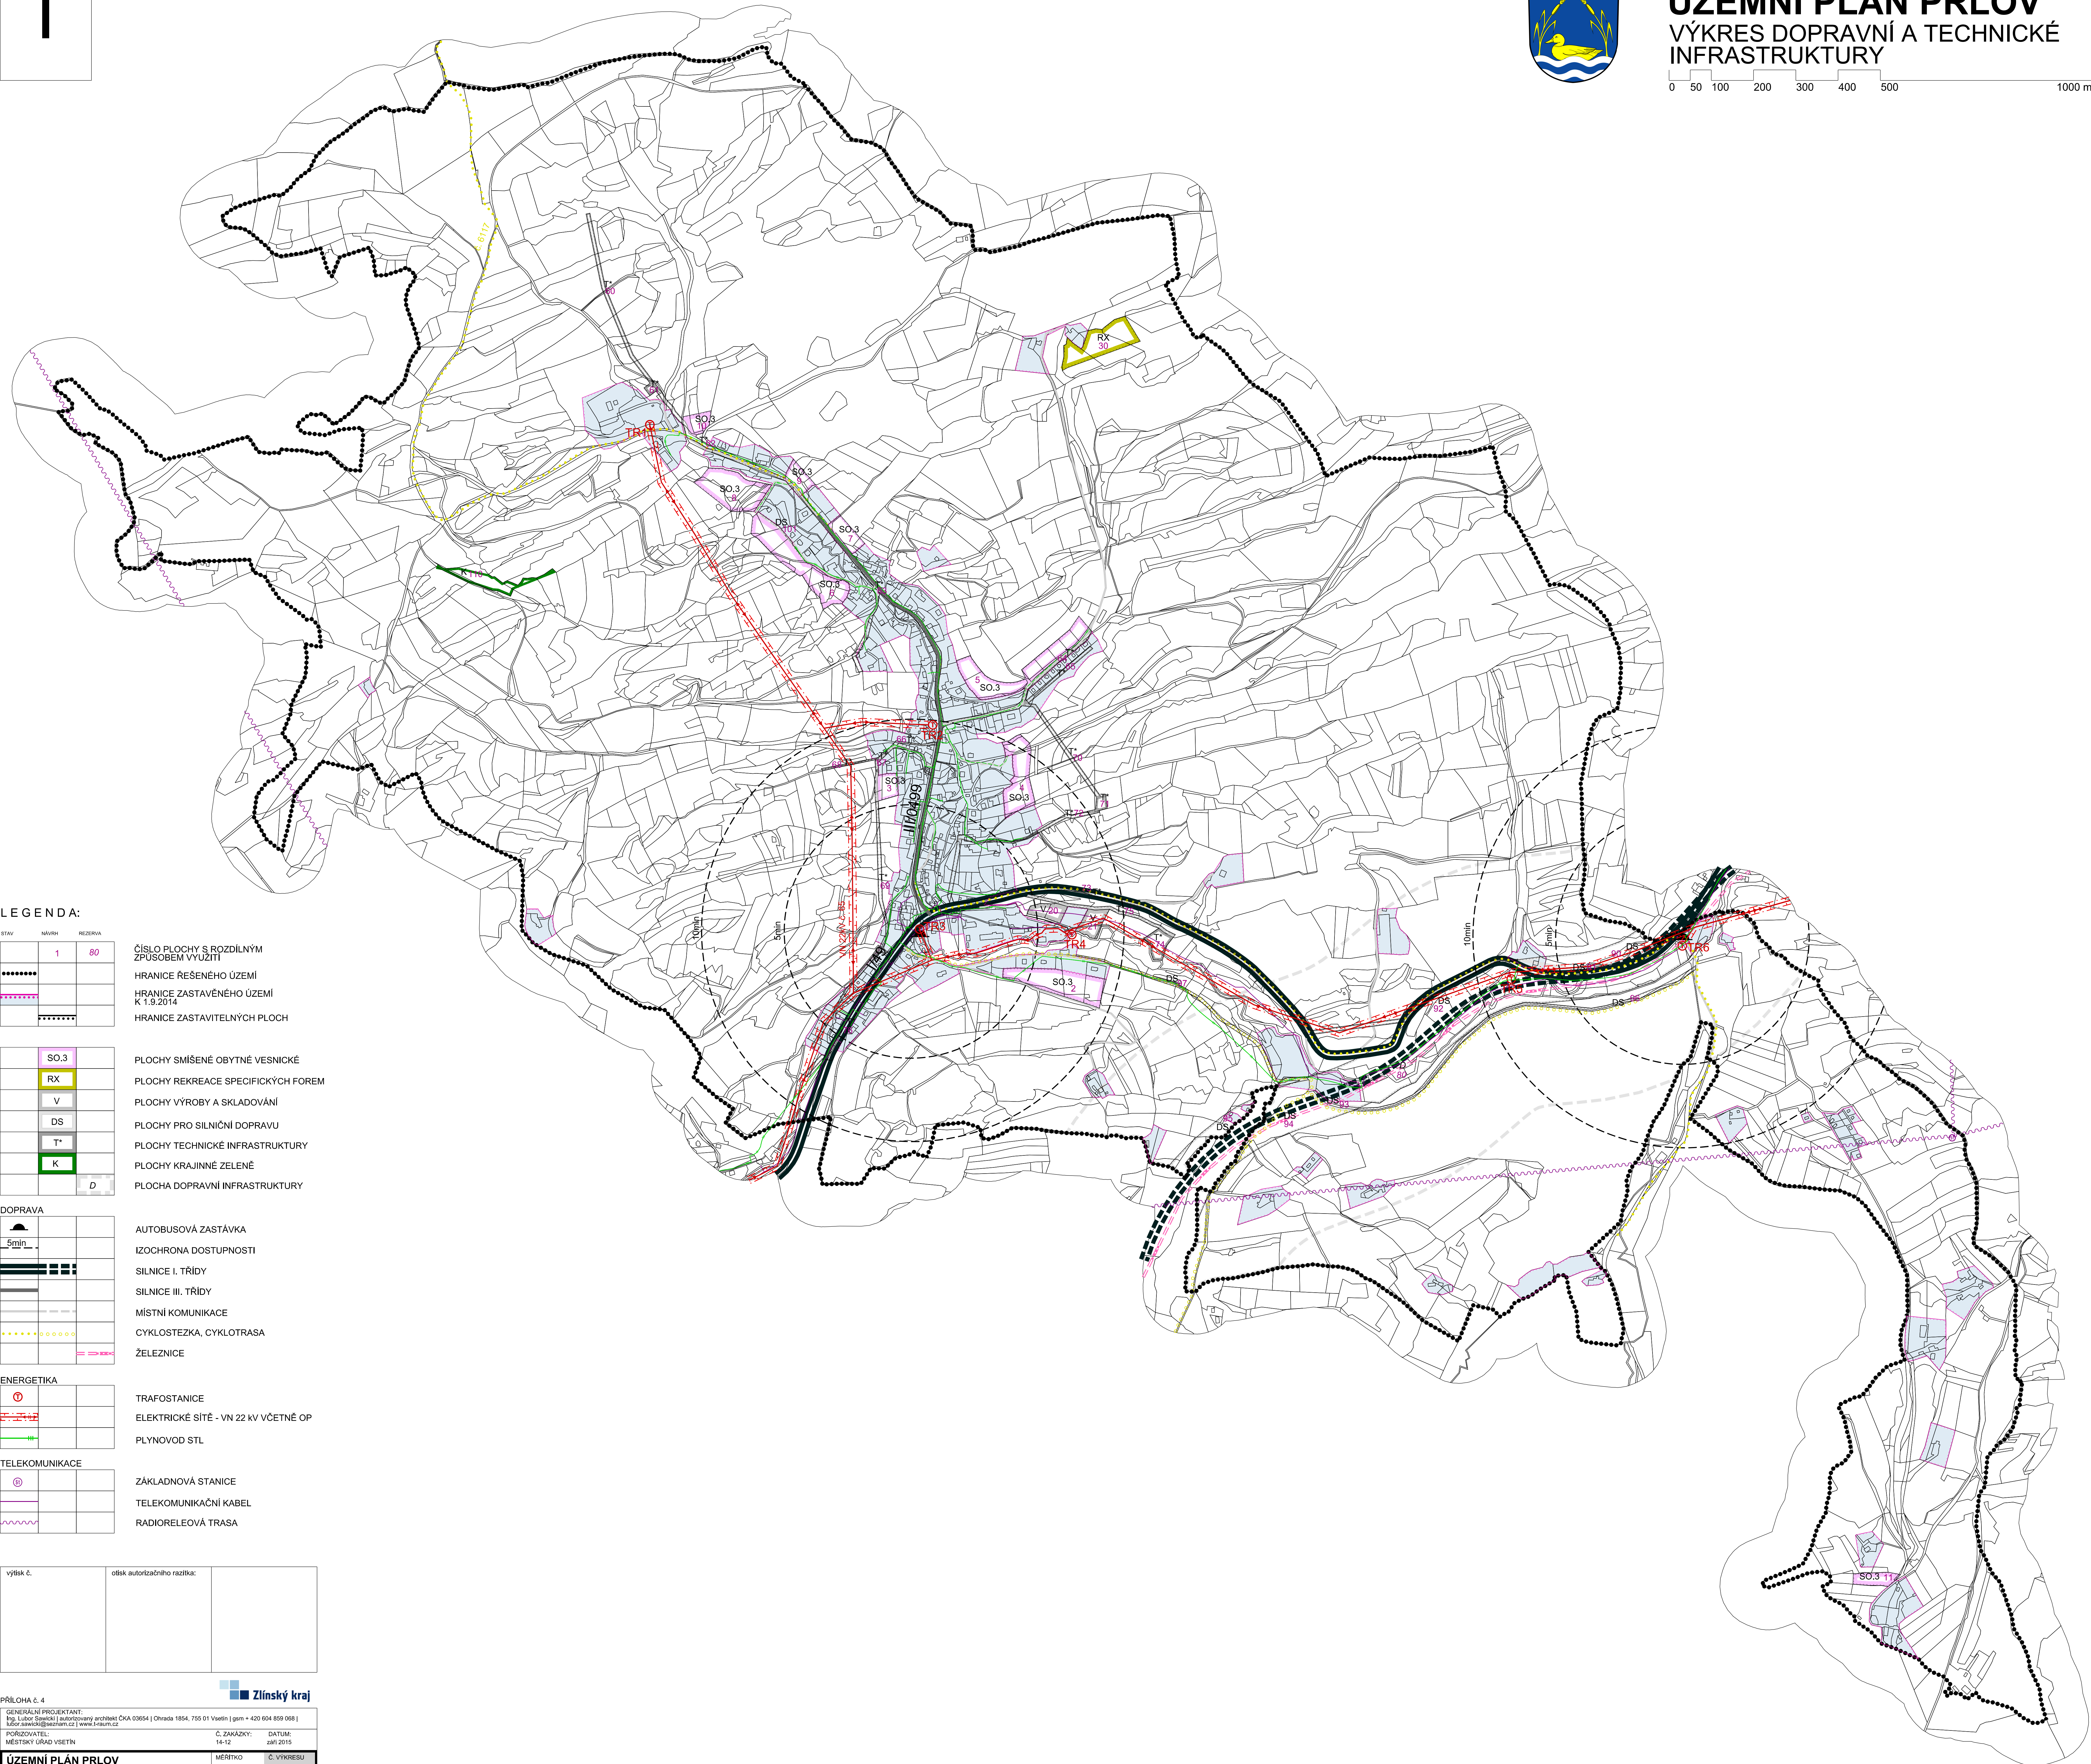

ÚZEMNÍ PLÁN PRLOV

VÝKRES DOPRAVNÍ A TECHNICKÉ INFRASTRUKTURY

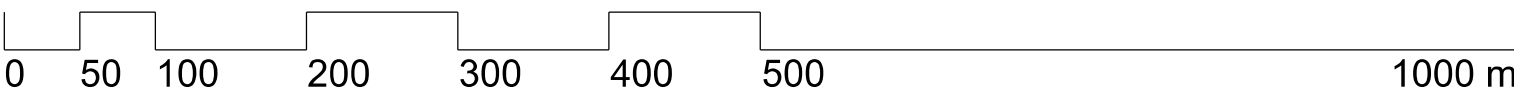

LEGENDA:

STAV	NÁVRH	REZERVA
1	80	
.....		
.....		
.....		

ČÍSLO PLOCHY S ROZDÍLNÝM ZPŮSOBEM VYUŽITÍ
HRANICE ŘEŠENÉHO ÚZEMÍ
HRANICE ZASTAVĚNÉHO ÚZEMÍ K 1.9.2014
HRANICE ZASTAVITELNÝCH PLOCH

SO.3	PLOCHY SMÍŠENÉ OBYTNÉ VESNICKÉ
RX	PLOCHY REKREACE SPECIFICKÝCH FOREM
V	PLOCHY VÝROBY A SKLADOVÁNÍ
DS	PLOCHY PRO SILNIČNÍ DOPRAVU
T*	PLOCHY TECHNICKÉ INFRASTRUKTURY
K	PLOCHY KRAJINNÉ ZELENÉ
D	PLOCHA DOPRAVNÍ INFRASTRUKTURY

DOPRAVA	
5min	
.....	
.....	
.....	
.....	
.....	
.....	
.....	

AUTOBUSOVÁ ZASTÁVKA
IZOCHRONA DOSTUPNOSTI
SILNICE I. TŘÍDY
SILNICE III. TŘÍDY
MÍSTNÍ KOMUNIKACE
CYKLOSTEZKA, CYKLOTRASA
ŽELEZNICE

ENERGETIKA	
.....	
.....	
.....	

TRAFOSTANICE
ELEKTRICKÉ SÍTĚ - VN 22 kV VČETNĚ OP
PLYNOVOD STL

TELEKOMUNIKACE	
.....	
.....	
.....	

ZÁKLADOVÁ STANICE
TELEKOMUNIKAČNÍ KABEL
RADIORELEOVÁ TRASA

výtisk č.	odisk autorizačního razítka:	